

**MISE A JOUR DU SCHEMA DIRECTEUR
D'ALIMENTATION EN EAU POTABLE**

PHASE 1 : COLLECTE DE DONNEES, ETAT DES LIEUX

SYNOPTIQUE ALTIMETRIQUE

NOM DU FECHIER
121460 - 108 - ETU - PG - 1 - 021 - A
Synoptique altimétrique.vsd

ECHELLE
-

STIEGE

6, Rue Grillée
69289 LYON Cedex 02

69002 LYON

Téléphone : 04 72 56 97 10
Télécopie : 04 72 56 97 11

E-mail : cm-lyon@cabinet-merlin.fr


Cabinet MERLIN
Groupe MERLIN

Téléphone : 04 72 56 97 10
Télécopie : 04 72 56 97 11

E-mail : cm-lyon@cabinet-merlin.fr

GRUPE MERLIN/réf doc : 121460 - 108 - ETU - PG - 1 - 021

Ind	Etabli par	Approuvé par	Date	Objet de la révision
A	S.DELAGE	S.MAU	Nov. 2012	Emission

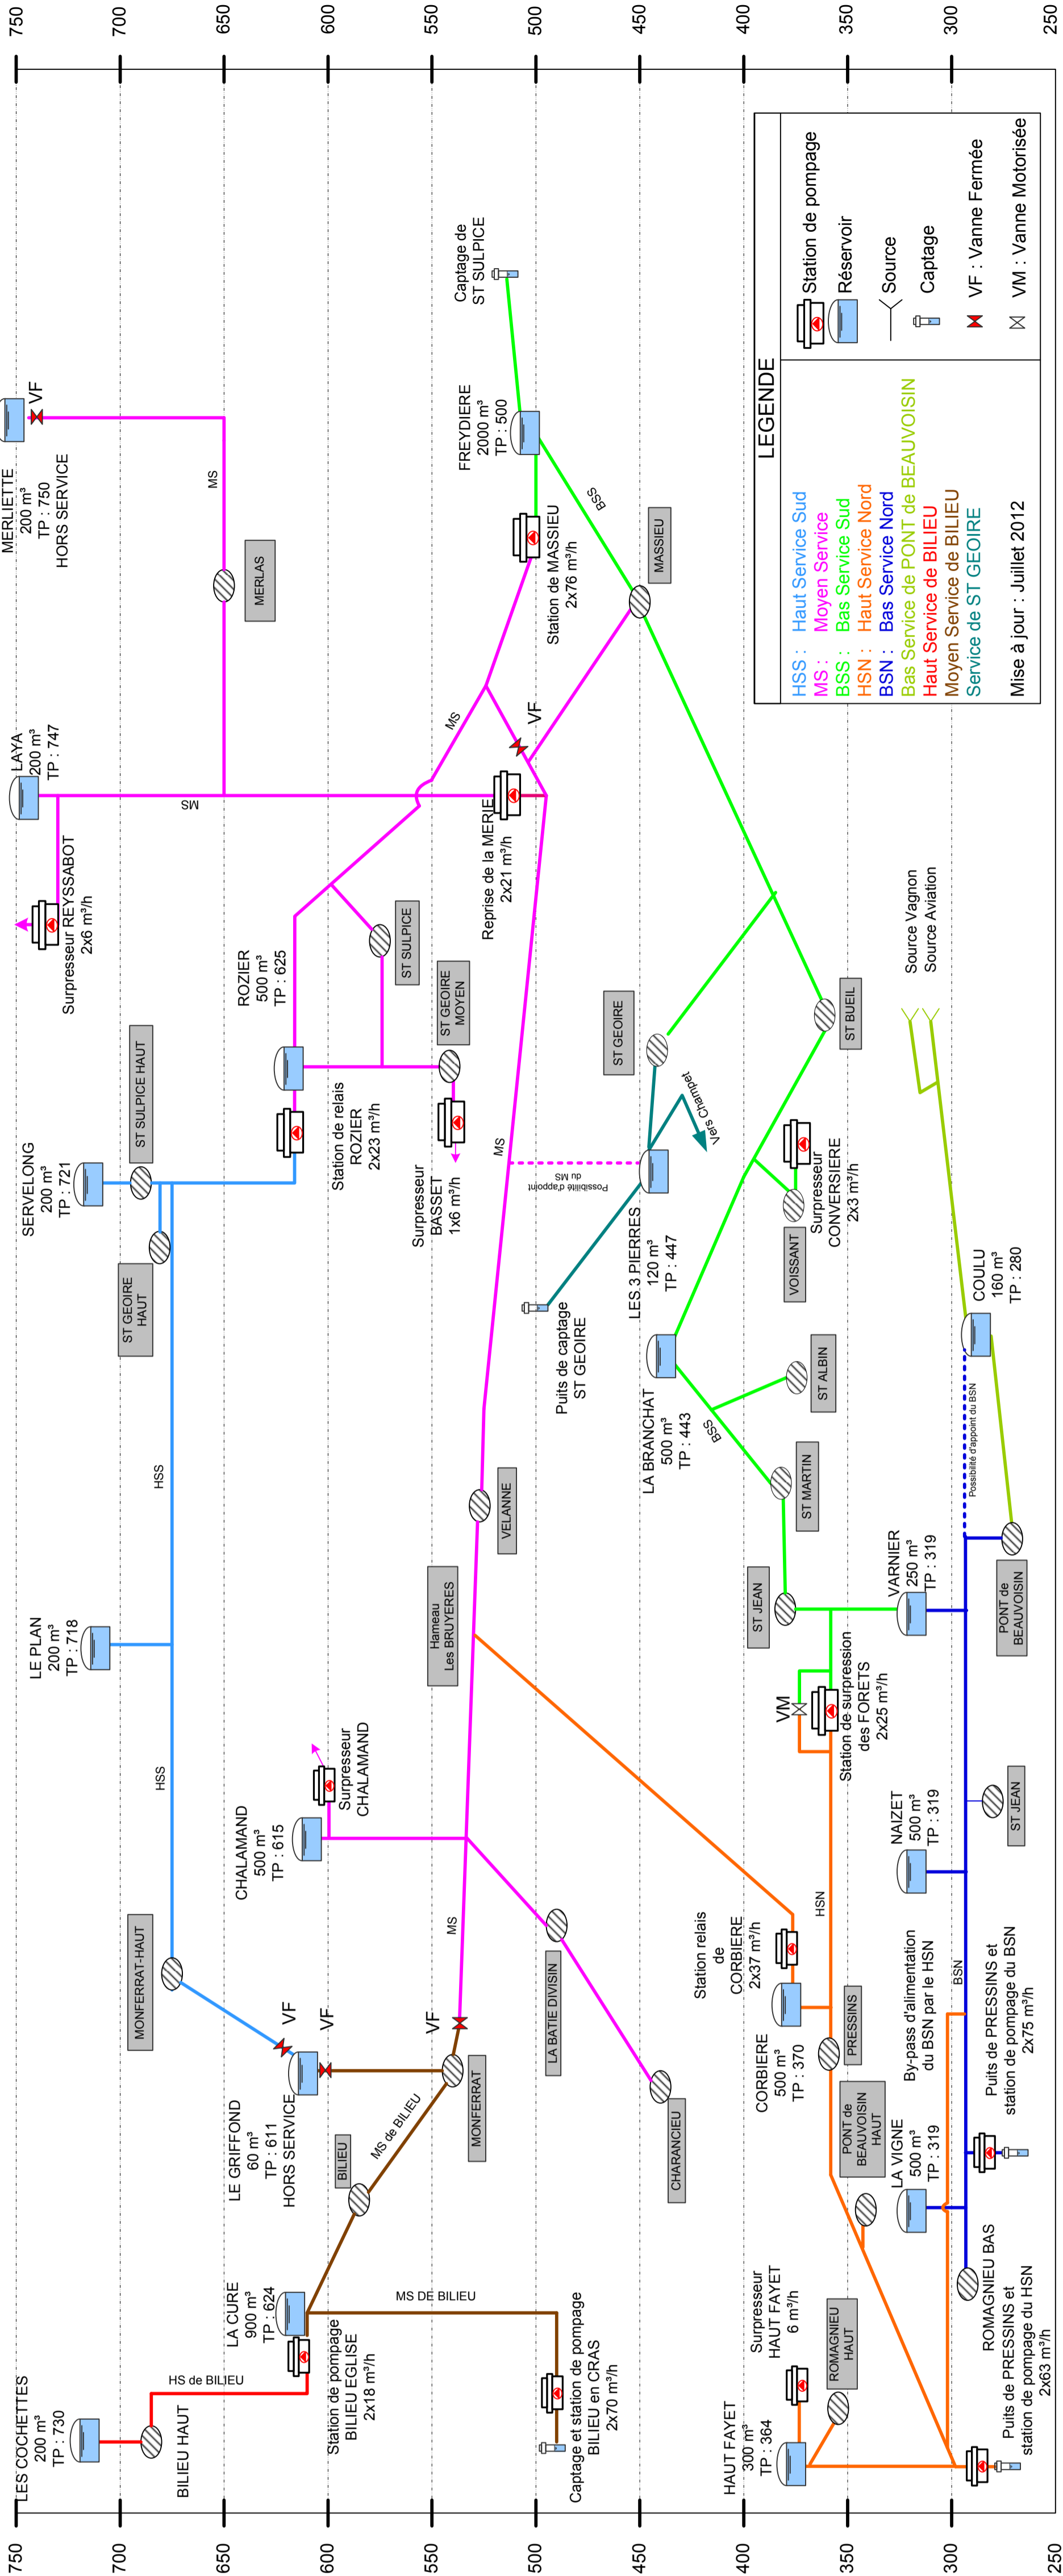

LEGENDE

- HSS : Haut Service Sud
- MS : Moyen Service
- BSS : Bas Service Sud
- HSN : Haut Service Nord
- BSN : Bas Service Nord
- Bas Service de PONT de BEAUVOISIN
- Haut Service de BILIEU
- Moyen Service de BILIEU
- Service de ST GEORE

Station de pompage
 Réservoir
 Source
 Captage
 VF : Vanne Fermée
 VM : Vanne Motorisée

Mise à jour : Juillet 2012